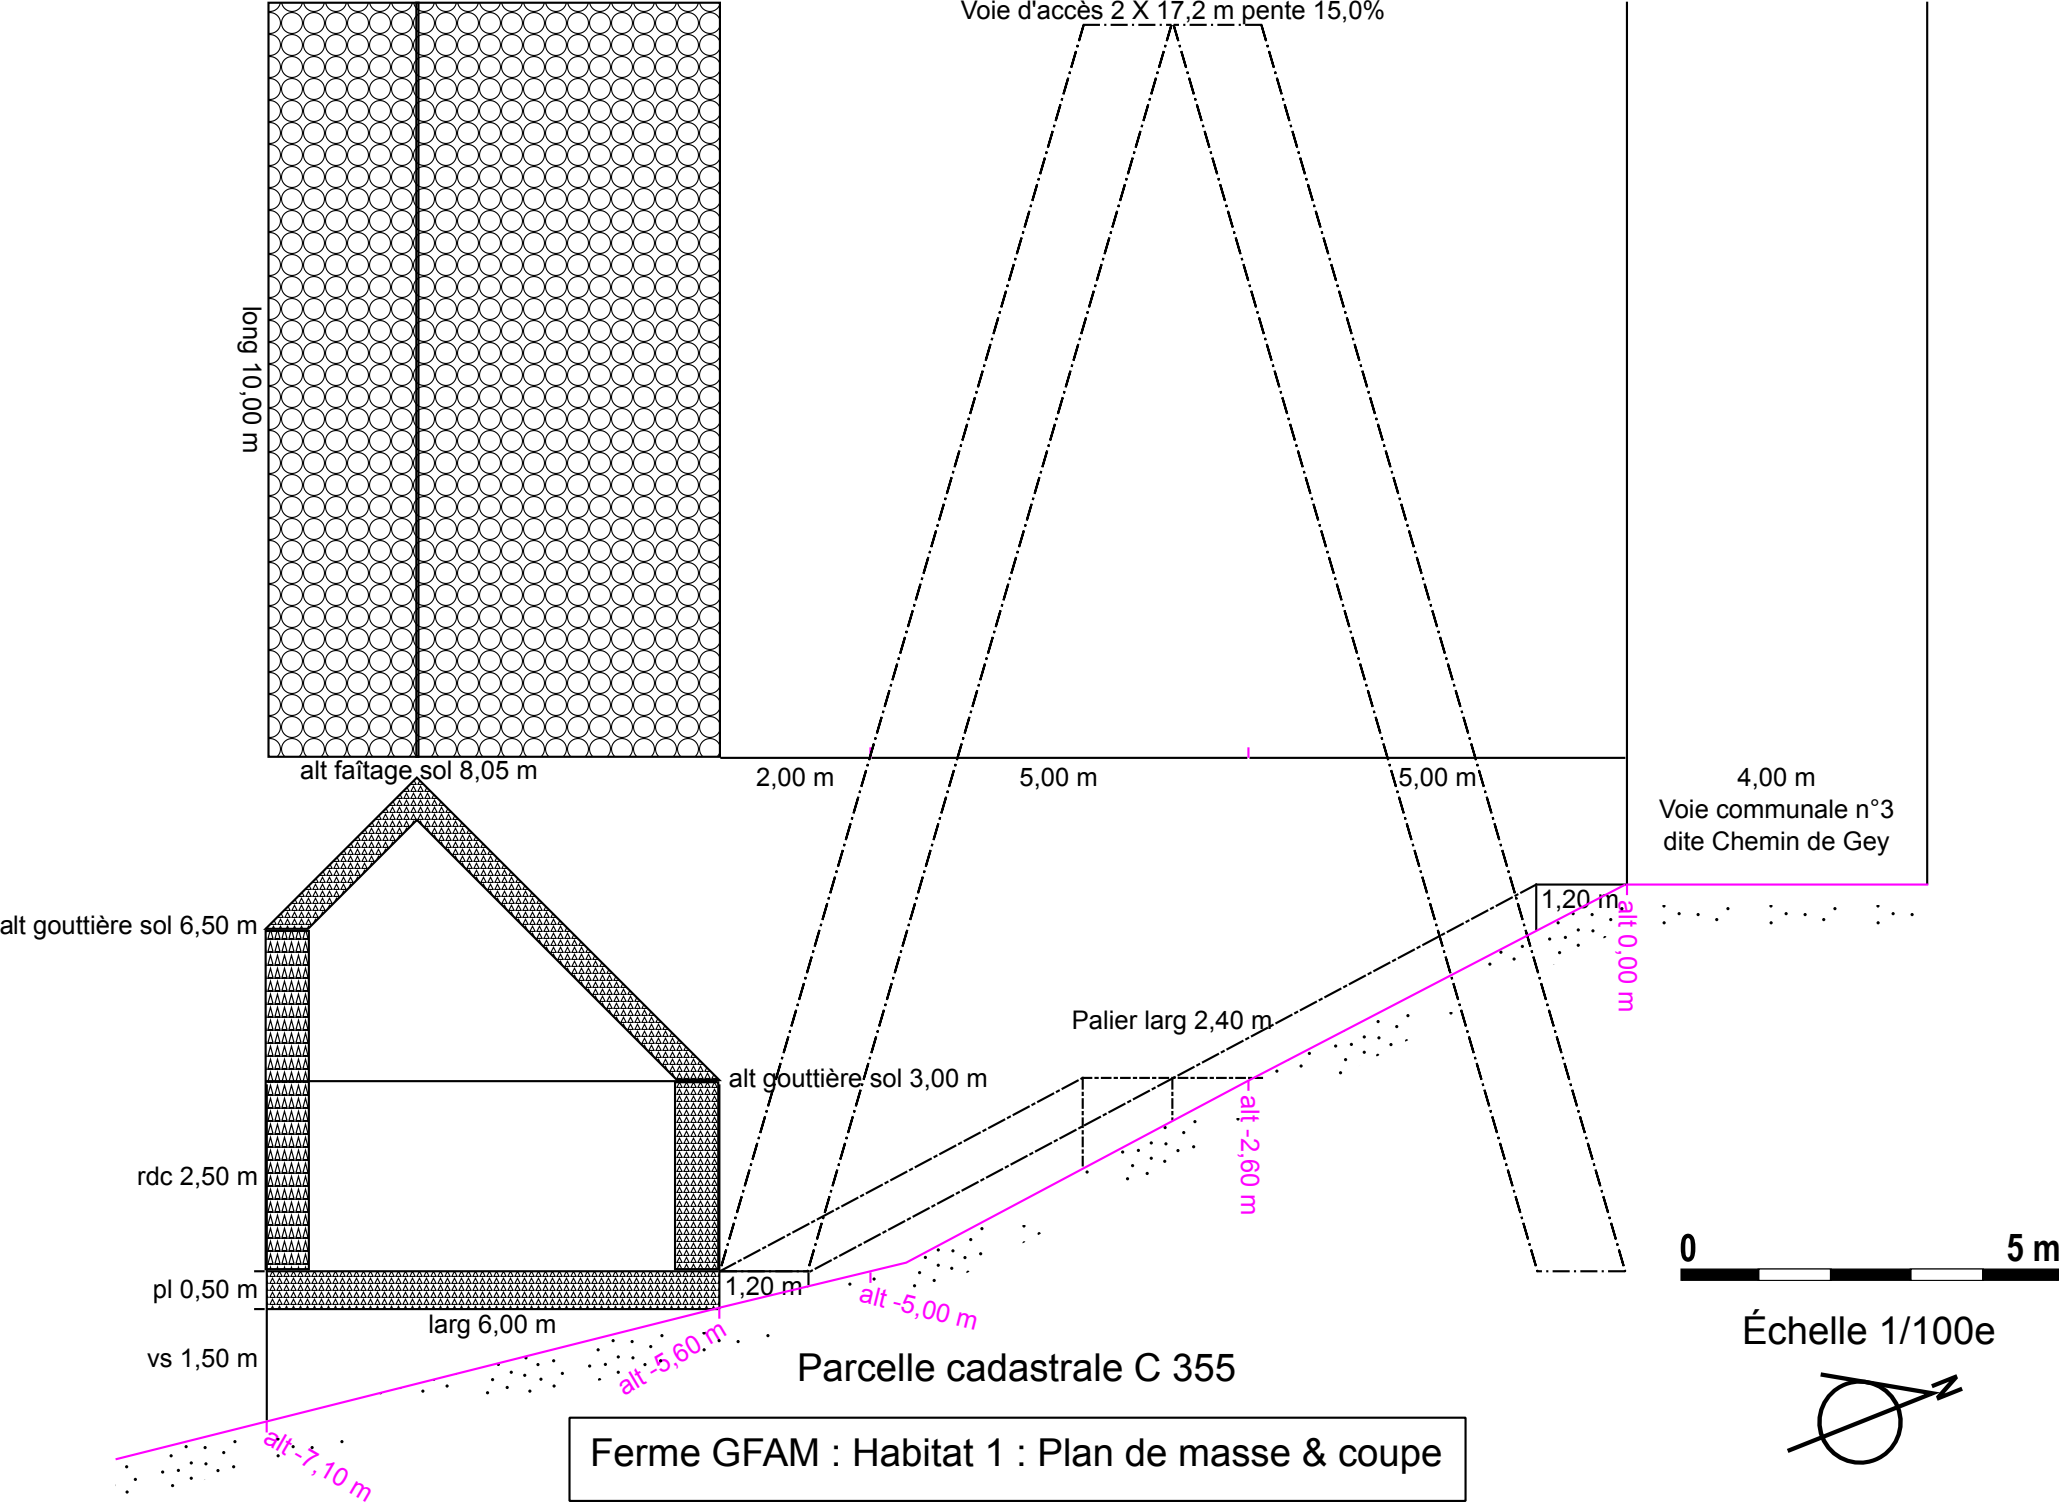
Voie d'accès 2 X 17,2 m pente 15,0%
long 10,00 m
alt faîtage sol 8,05 m
2,00 m
5,00 m
5,00 m
4,00 m
Voie communale n°3
dite Chemin de Gey
1,20 m
alt 0,00 m
alt gouttière sol 6,50 m
Palier larg 2,40 m
alt gouttière sol 3,00 m
alt -2,60 m
rdc 2,50 m
0
5 m
pl 0,50 m
1,20 m
alt -5,00 m
larg 6,00 m
vs 1,50 m
alt -5,60 m
Parcelle cadastrale C 355
Échelle 1/100e
alt -7,10 m
Ferme GFAM : Habitat 1 : Plan de masse & coupe